


Große Rainstraße

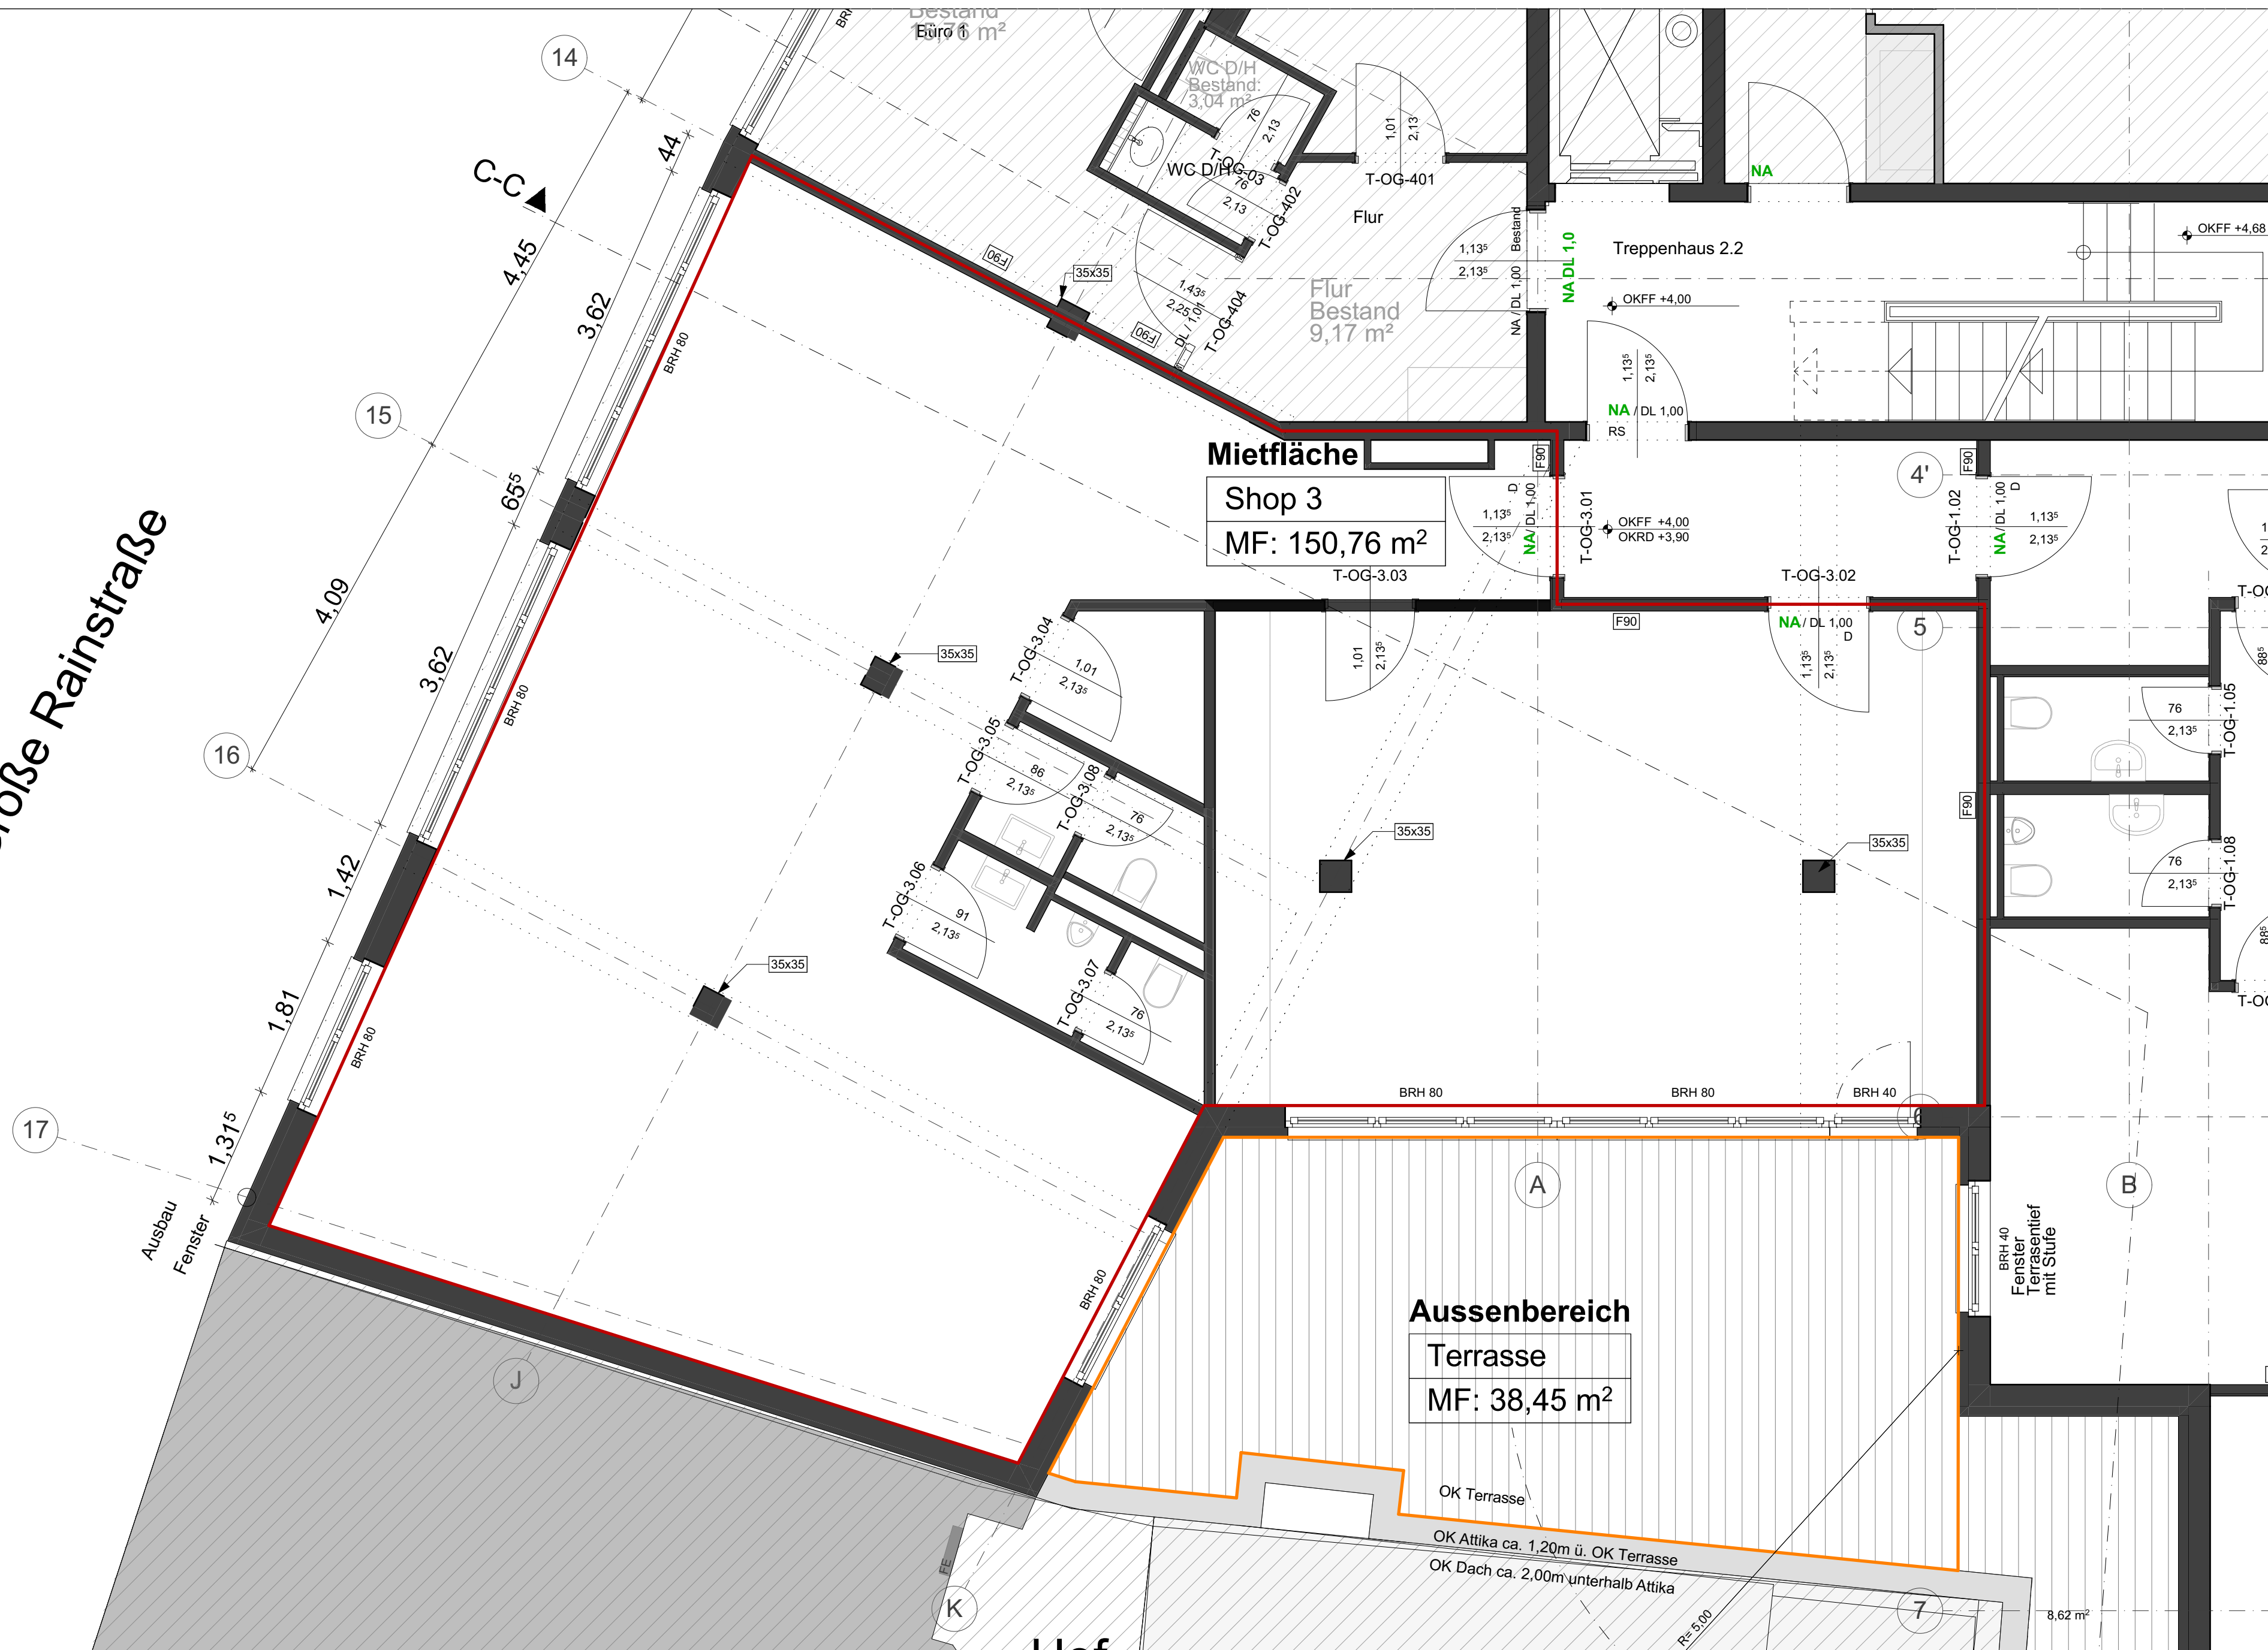

**Darstellung Möblierung exemplarisch**  
**Möblierung erfolgt durch den Mieter**

Planung:  
**BOGE JOHANNSEN ARCHITEKTEN BDA**  
Gertigstraße 12-14  
22303 Hamburg  
T +49 40 442442  
mer@bojo.de

Bauherr:  
**Sierra Germany GmbH**  
Hamborner Straße 53  
40472 Düsseldorf

Diese Unterlagen dienen nur zur Kennzeichnung der Mietflächen. Eintragungen von Flächen, Aufzügen, Einbauten und Schächten, sowie Mieternamen und Branchen sind für den Vermieter unverbindlich. Die Flächenangaben (m²) sind vorläufige Richtwerte und wurden digital ermittelt.

Mieternummer:	Zeichnung:	Inhalt:
Mietfläche:	Maßstab:	Datum:
GIF Shop 3	1:50	MER_Grundriss OG1
		06.05.2021